

LÉGENDE

Zonage

- Ac Secteur agricole support de biodiversité
- Ab Secteur agricole constructible
- UH Secteur urbain historique
- Uhe Secteur urbain «écarts» à dominante résidentielle
- Ue Secteur urbain à vocation économique
- Ur Secteur urbain à dominante résidentielle
- Ut Secteur urbain à vocation touristique
- 1AUh Secteur d'extension urbaine dédié à l'habitat
- Nb Secteur naturel réserve de biodiversité
- Ni Secteur naturel à vocation d'espace de loisirs
- Nt Secteur naturel à vocation touristique

Prescriptions

- L 151-23
- Secteur avec conditions spéciales de constructibilité pour des raisons environnementales, de risques, d'intérêt général
- Bâtiments d'habitation existants pouvant faire l'objet d'extensions ou d'annexes en zone A ou N
- ER (emplacements réservés)

EMPLACEMENTS RÉSERVÉS	EMPRESES	OBJET	DESTINATAIRE
N° 1	Surface: 20,3 ans	Desserte des parcelles et d'aménagement public	Commune de Heiligenberg

Informations cadastrales


- Parcelles
- Bâti
- parapet de pont
- Sections
- bâti dur
- étang, lac, mare
- bâti léger
- cimetière chrétien
- Communes
- Subdivisions fiscales
- piscine
- Secteurs
- Cours d'eau



RÉPUBLIQUE FRANÇAISE - DÉPARTEMENT DU BAS-RHIN
PLAN LOCAL D'URBANISME DE HEILIGENBERG

4 - PLANS DE ZONAGE

Vue d'ensemble
 Echelle 1/5000

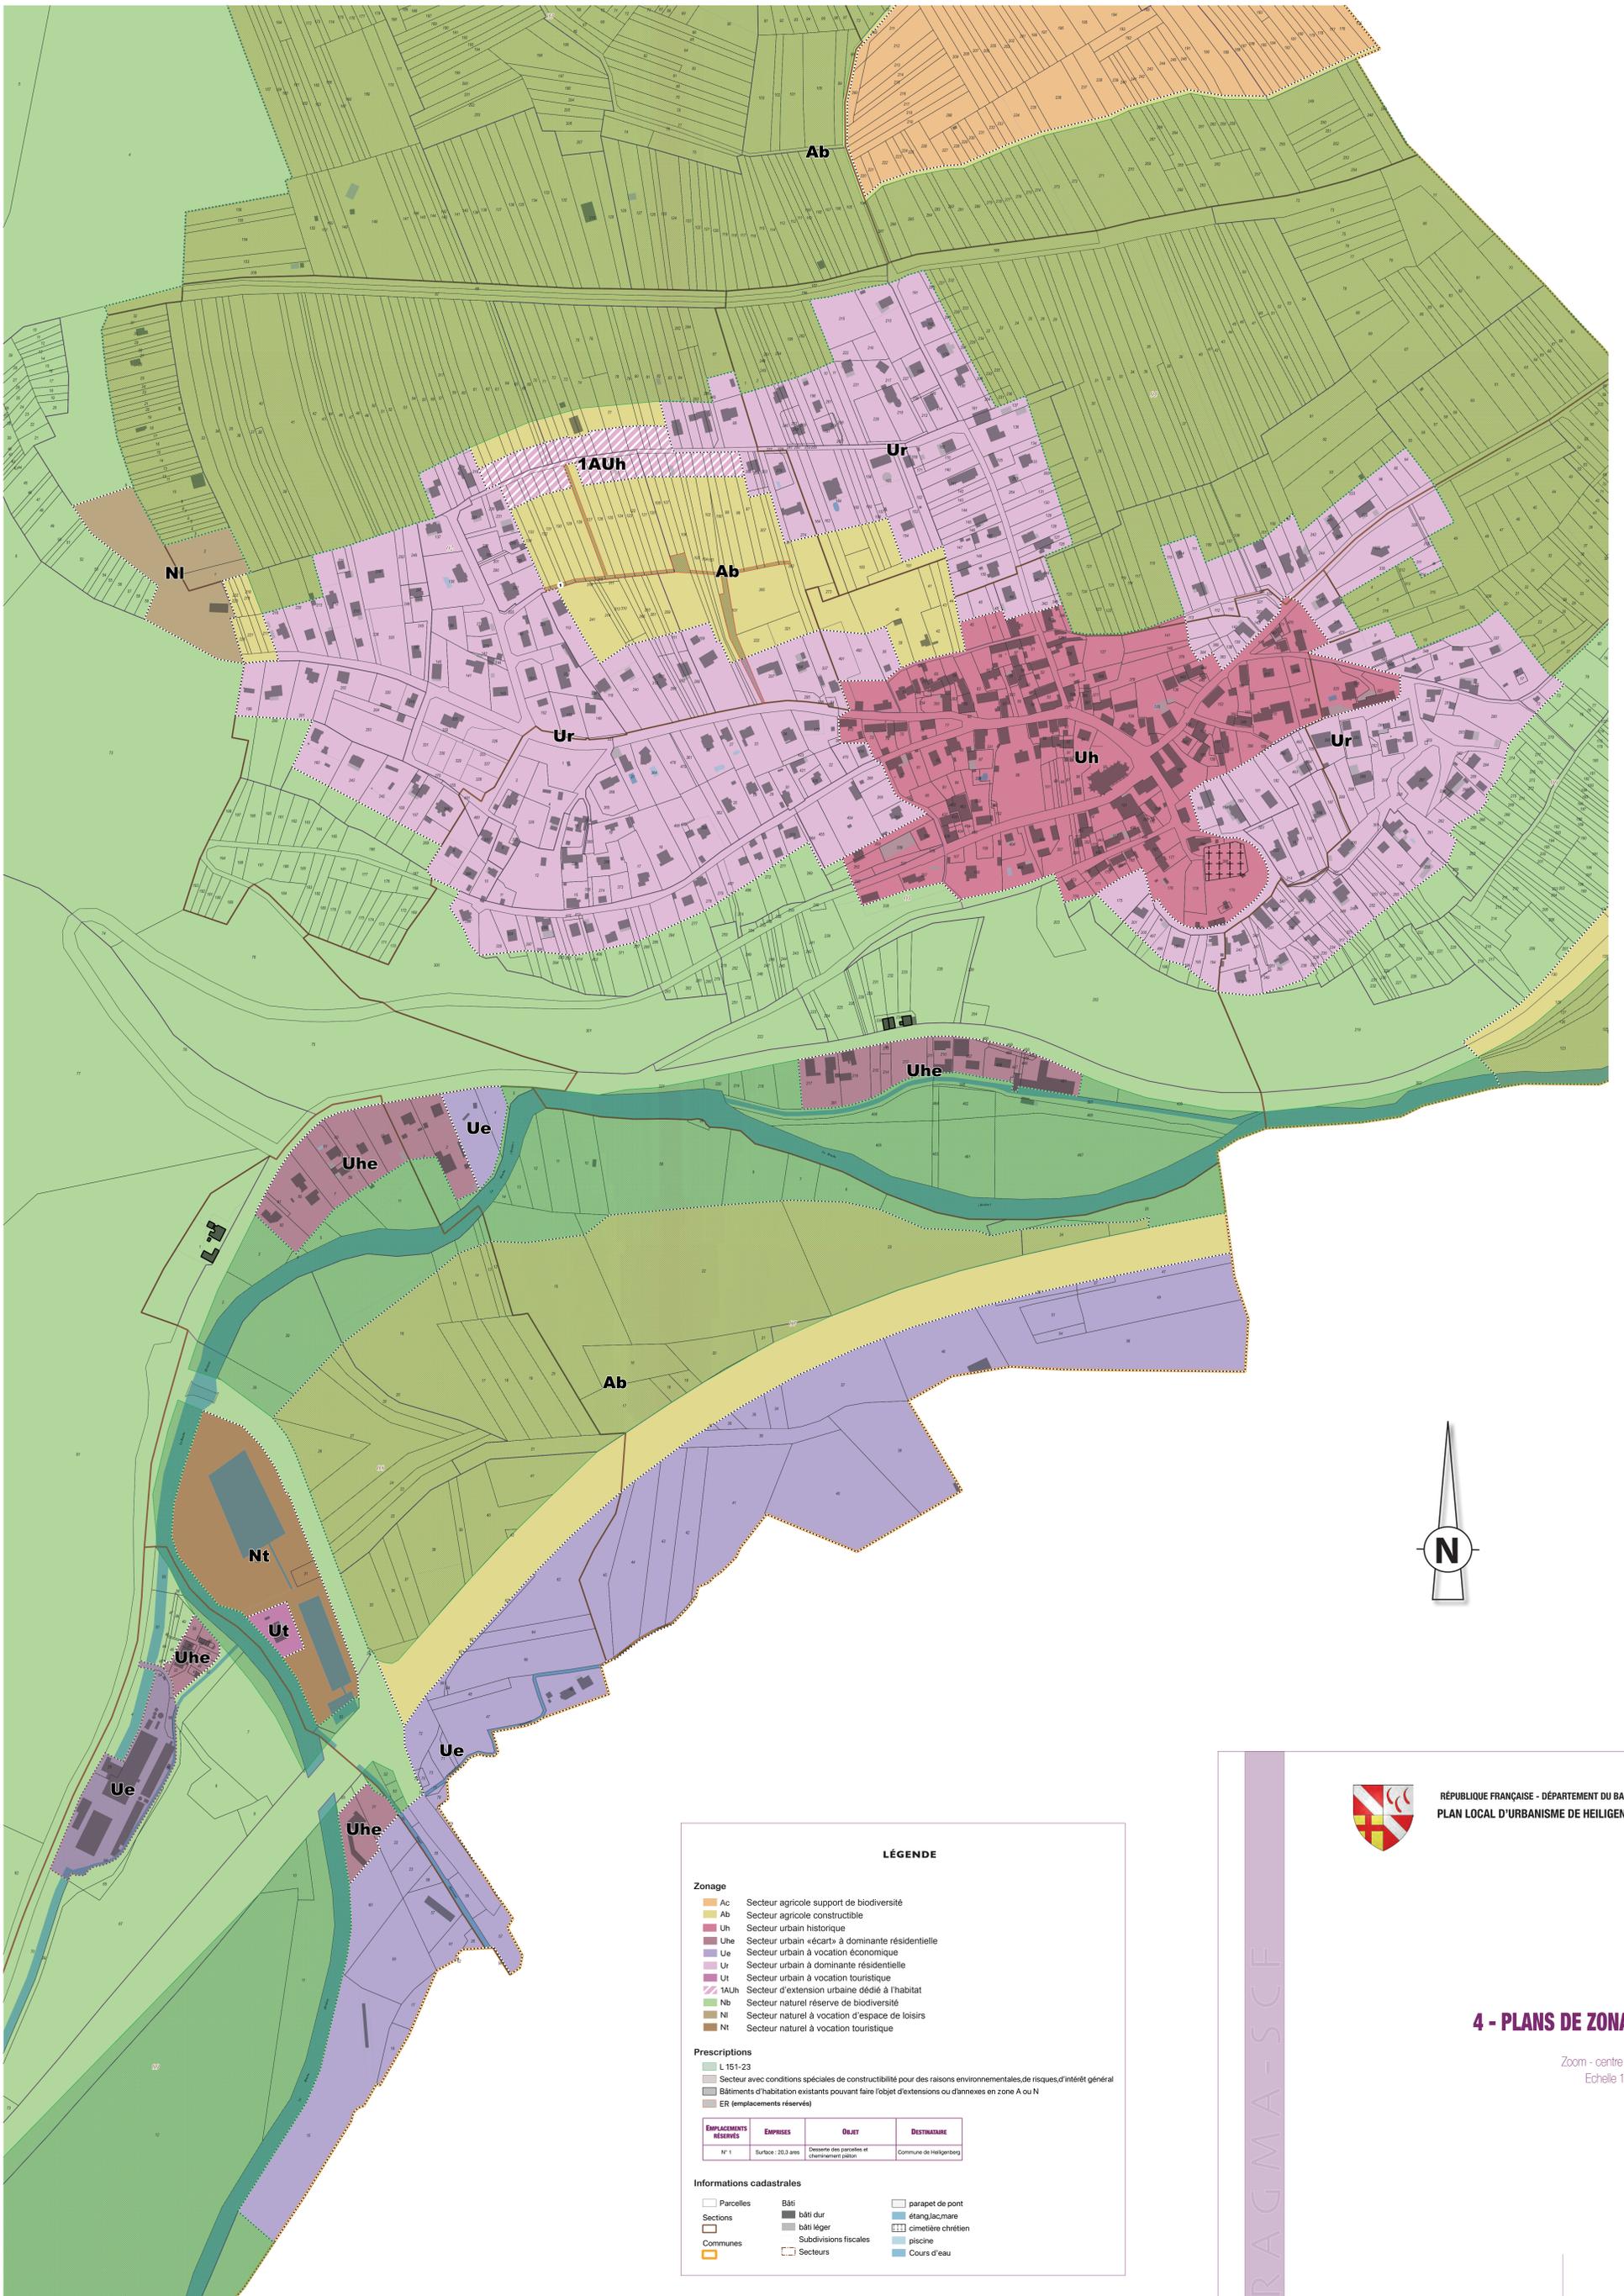

LÉGENDE

Zonage

- Ac Secteur agricole support de biodiversité
- Ab Secteur agricole constructible
- Uh Secteur urbain historique
- Ue Secteur urbain «écart» à dominante résidentielle
- Ue Secteur urbain à vocation économique
- Ur Secteur urbain à dominante résidentielle
- Ut Secteur urbain à vocation touristique
- 1AUh Secteur d'extension urbaine dédié à l'habitat
- Nb Secteur naturel réserve de biodiversité
- Ni Secteur naturel à vocation d'espace de loisirs
- Nt Secteur naturel à vocation touristique

Prescriptions

- L 151-23
- Secteur avec conditions spéciales de constructibilité pour des raisons environnementales, de risques, d'intérêt général
- Bâtiments d'habitation existants pouvant faire l'objet d'extensions ou d'annexes en zone A ou N
- ER (emplacements réservés)

EMPLACEMENTS RÉSERVÉS	EMPRISES	OBJET	DESTINATAIRE
N° 1	Surface : 20,3 ares	Desserte des parcelles et cheminement piéton	Commune de Heiligenberg

Informations cadastrales

- Parcelles
- Sections
- Communes
- Bâti
- bâti dur
- bâti léger
- Subdivisions fiscales
- Secteurs
- parapet de pont
- étang, lac, mare
- cimetière chrétien
- pl piscine
- Cours d'eau



RÉPUBLIQUE FRANÇAISE - DÉPARTEMENT DU BAS-RHIN
 PLAN LOCAL D'URBANISME DE HEILIGENBERG

4 - PLANS DE ZONAGE

Zoom - centre village
 Echelle 1/2000

PRAGMA-SCF