

RÉPUBLIQUE FRANÇAISE - DÉPARTEMENT DU BAS-RHIN
PLAN LOCAL D'URBANISME DE HEILIGENBERG

7b - ANNEXE SANITAIRE : Plans des réseaux

Eau potable
Assainissement

P R A G M A - S C E

P.L.U. APPROUVÉ PAR DÉLIBÉRATION
DU CONSEIL MUNICIPAL LE 17 DÉCEMBRE 2025

LE MAIRE

Pour une bonne lecture, n'oubliez pas l'éco-impression en recto-verso

Eau potable (échelle 1/2 000)



SYNDICAT DES EAUX ET DE L'ASSAINISSEMENT
ALSACE - MOSELLE
(ARRÊTÉ MINISTÉRIEL DU 26-12-1956 MODIFIÉ)
Espace Européen de l'Entreprise - Schiltigheim - CS 10 020 - 67 013 Strasbourg CEDEX

Communauté de Communes de la
Région de Molsheim-Mutzig

Heiligenberg


Création du plan : 14/11/2014
Mise à jour réseau : 05/02/2016
Dessinateur : L. KAYSER

Tableau d'assemblage



Planche : 1/1

Echelle : 1/2000

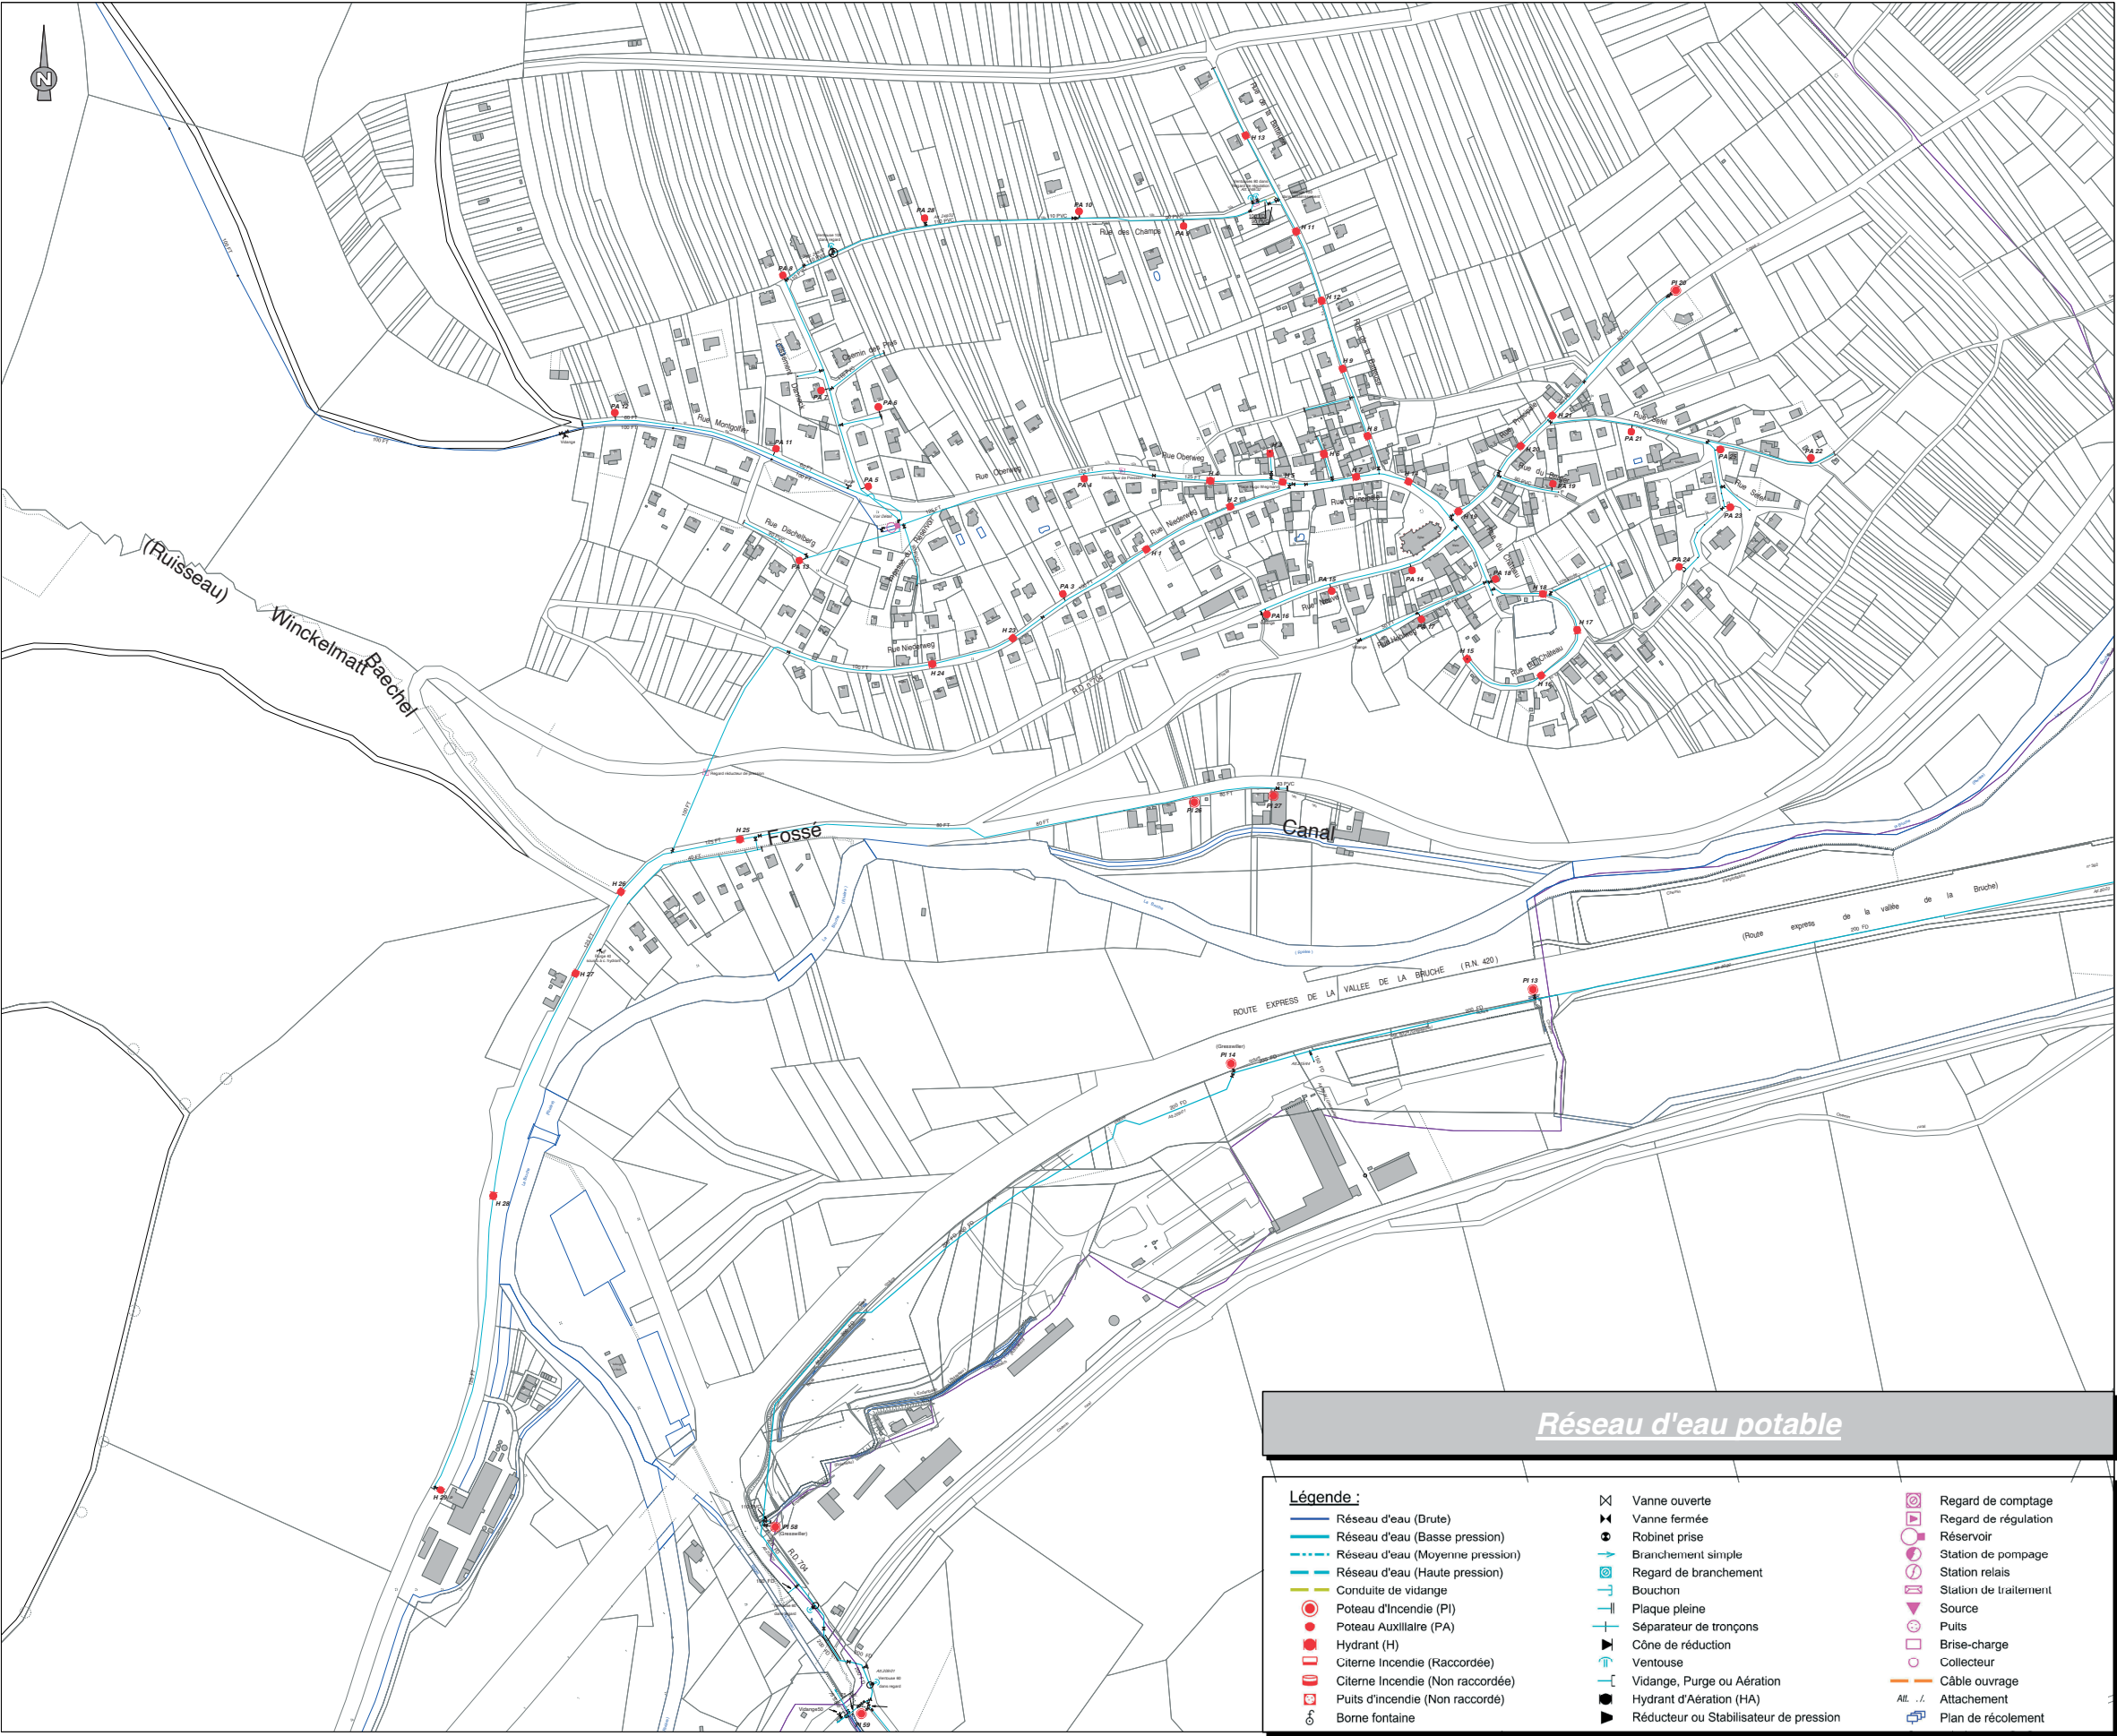

Réseau d'eau potable

Légende :

— Réseau d'eau (Brute)	⌘ Vanne ouverte	⊗ Regard de comptage
— Réseau d'eau (Basse pression)	⌘ Vanne fermée	⊗ Regard de régulation
— Réseau d'eau (Moyenne pression)	⊗ Robinet prise	⊗ Réservoir
— Réseau d'eau (Haute pression)	— Branchement simple	⊗ Station de pompage
— Conduite de vidange	⊗ Regard de branchement	⊗ Station relais
● Poteau d'Incendie (PI)	⊗ Bouchon	⊗ Station de traitement
● Poteau Auxiliaire (PA)	⊗ Plaque pleine	⊗ Source
● Hydrant (H)	⊗ Séparateur de tronçons	⊗ Brise-charge
● Citerne Incendie (Raccordée)	⊗ Cône de réduction	⊗ Collecteur
● Citerne Incendie (Non raccordée)	⊗ Ventouse	⊗ Câble ouvrage
● Puits d'incendie (Non raccordé)	⊗ Vidange, Purge ou Aération	⊗ Attachement
● Borne fontaine	⊗ Hydrant d'Aération (HA)	⊗ Plan de récolement
	⊗ Réducteur ou Stabilisateur de pression	

Molsheim-Mutzig (CDC de la Région de)

Heiligenberg

Création du plan : 27/01/2014
Mise à jour réseaux :
Dessinateur : P. KLING

Commentaires :

Tableau d'assemblage :



Planche : 1/1

Echell

Réseau d'assainissement

Légende :

- | | | | | | | | |
|---|---------------------------|---|------------------------------|--|------------------------------|---|----------------------------|
|  | Réseau unitaire |  | Regard DO | | Surverse |  | Bassin dessableur |
|  | Réseau d'eau pluviale |  | Regard de visite | | Exutoire |  | Bassin d'orage |
| | Réseau séparatif |  | Regard enterré | | Tête de déversement |  | Séparateur d'hydrocarbures |
|  | Réseau intercommunal |  | Regard dessableur | | Entrée fossé sans dessableur |  | Bassin d'infiltration |
|  | Refoulement communal |  | Regard de chasse | | Entrée fossé avec dessableur |  | Station de refoulement |
| | Refoulement intercommunal |  | Regard avec chute | | Clapet |  | Station de relèvement |
|  | Eaux claires parasites |  | Puise | | Régulateur de débit |  | Regard de mise en charge |
|  | Décharge communale |  | Bouch d'égout siphonnée | | Ventouse |  | Chambre à vannes |
|  | Décharge intercommunale |  | Bouche d'égout non siphonnée | | Vidange |  | Station d'épuration |
|  | Pression descendante |  | Bouche d'égout caniveau | | Vanne |  | Fontaine |
|  | Rejet station d'épuration |  | Regard de branchement | | Anti-bélier |  | Câble ouvrage |
|  | Réseau non retrocedé |  | Branchement | | Siphon |  | Plan de récolement |
|  | Réseau hors compétence | | | | | | |

Reproduction soumise à l'autorisation préalable du SDEA * SCAN25 - IGN Paris - Reproduction Interdite - Licence n°9278

