

RÉPUBLIQUE FRANÇAISE - DÉPARTEMENT DU BAS-RHIN
PLAN LOCAL D'URBANISME DE HEILIGENBERG

7b - ANNEXE SANITAIRE : Plans des réseaux

Eau potable
Assainissement

P
R
A
G
M
A
-
S
C
E

PROJET DE P.L.U. ARRÊTÉ PAR DÉLIBÉRATION
DU CONSEIL MUNICIPAL LE 29 JANVIER 2025

LE MAIRE

Pour une bonne lecture, n'oubliez pas l'éco-impression en recto-verso

Eau potable (échelle 1/2 000)



SYNDICAT DES EAUX ET DE L'ASSAINISSEMENT
ALSACE - MOSELLE
(ARRÊTÉ MINISTÉRIEL DU 26-12-1956 MODIFIÉ)
Espace Européen de l'Entreprise - Schiltigheim - CS 10 020 - 67 013 Strasbourg CEDEX

Communauté de Communes de la
Région de Molsheim-Mutzig

Heiligenberg

Création du plan : 14/11/2014
Mise à jour réseau : 05/02/2016
Dessinateur : L. KAYSER


Commentaires :

Tableau d'assemblage :



Planche : 1/1

Echelle : 1/2000

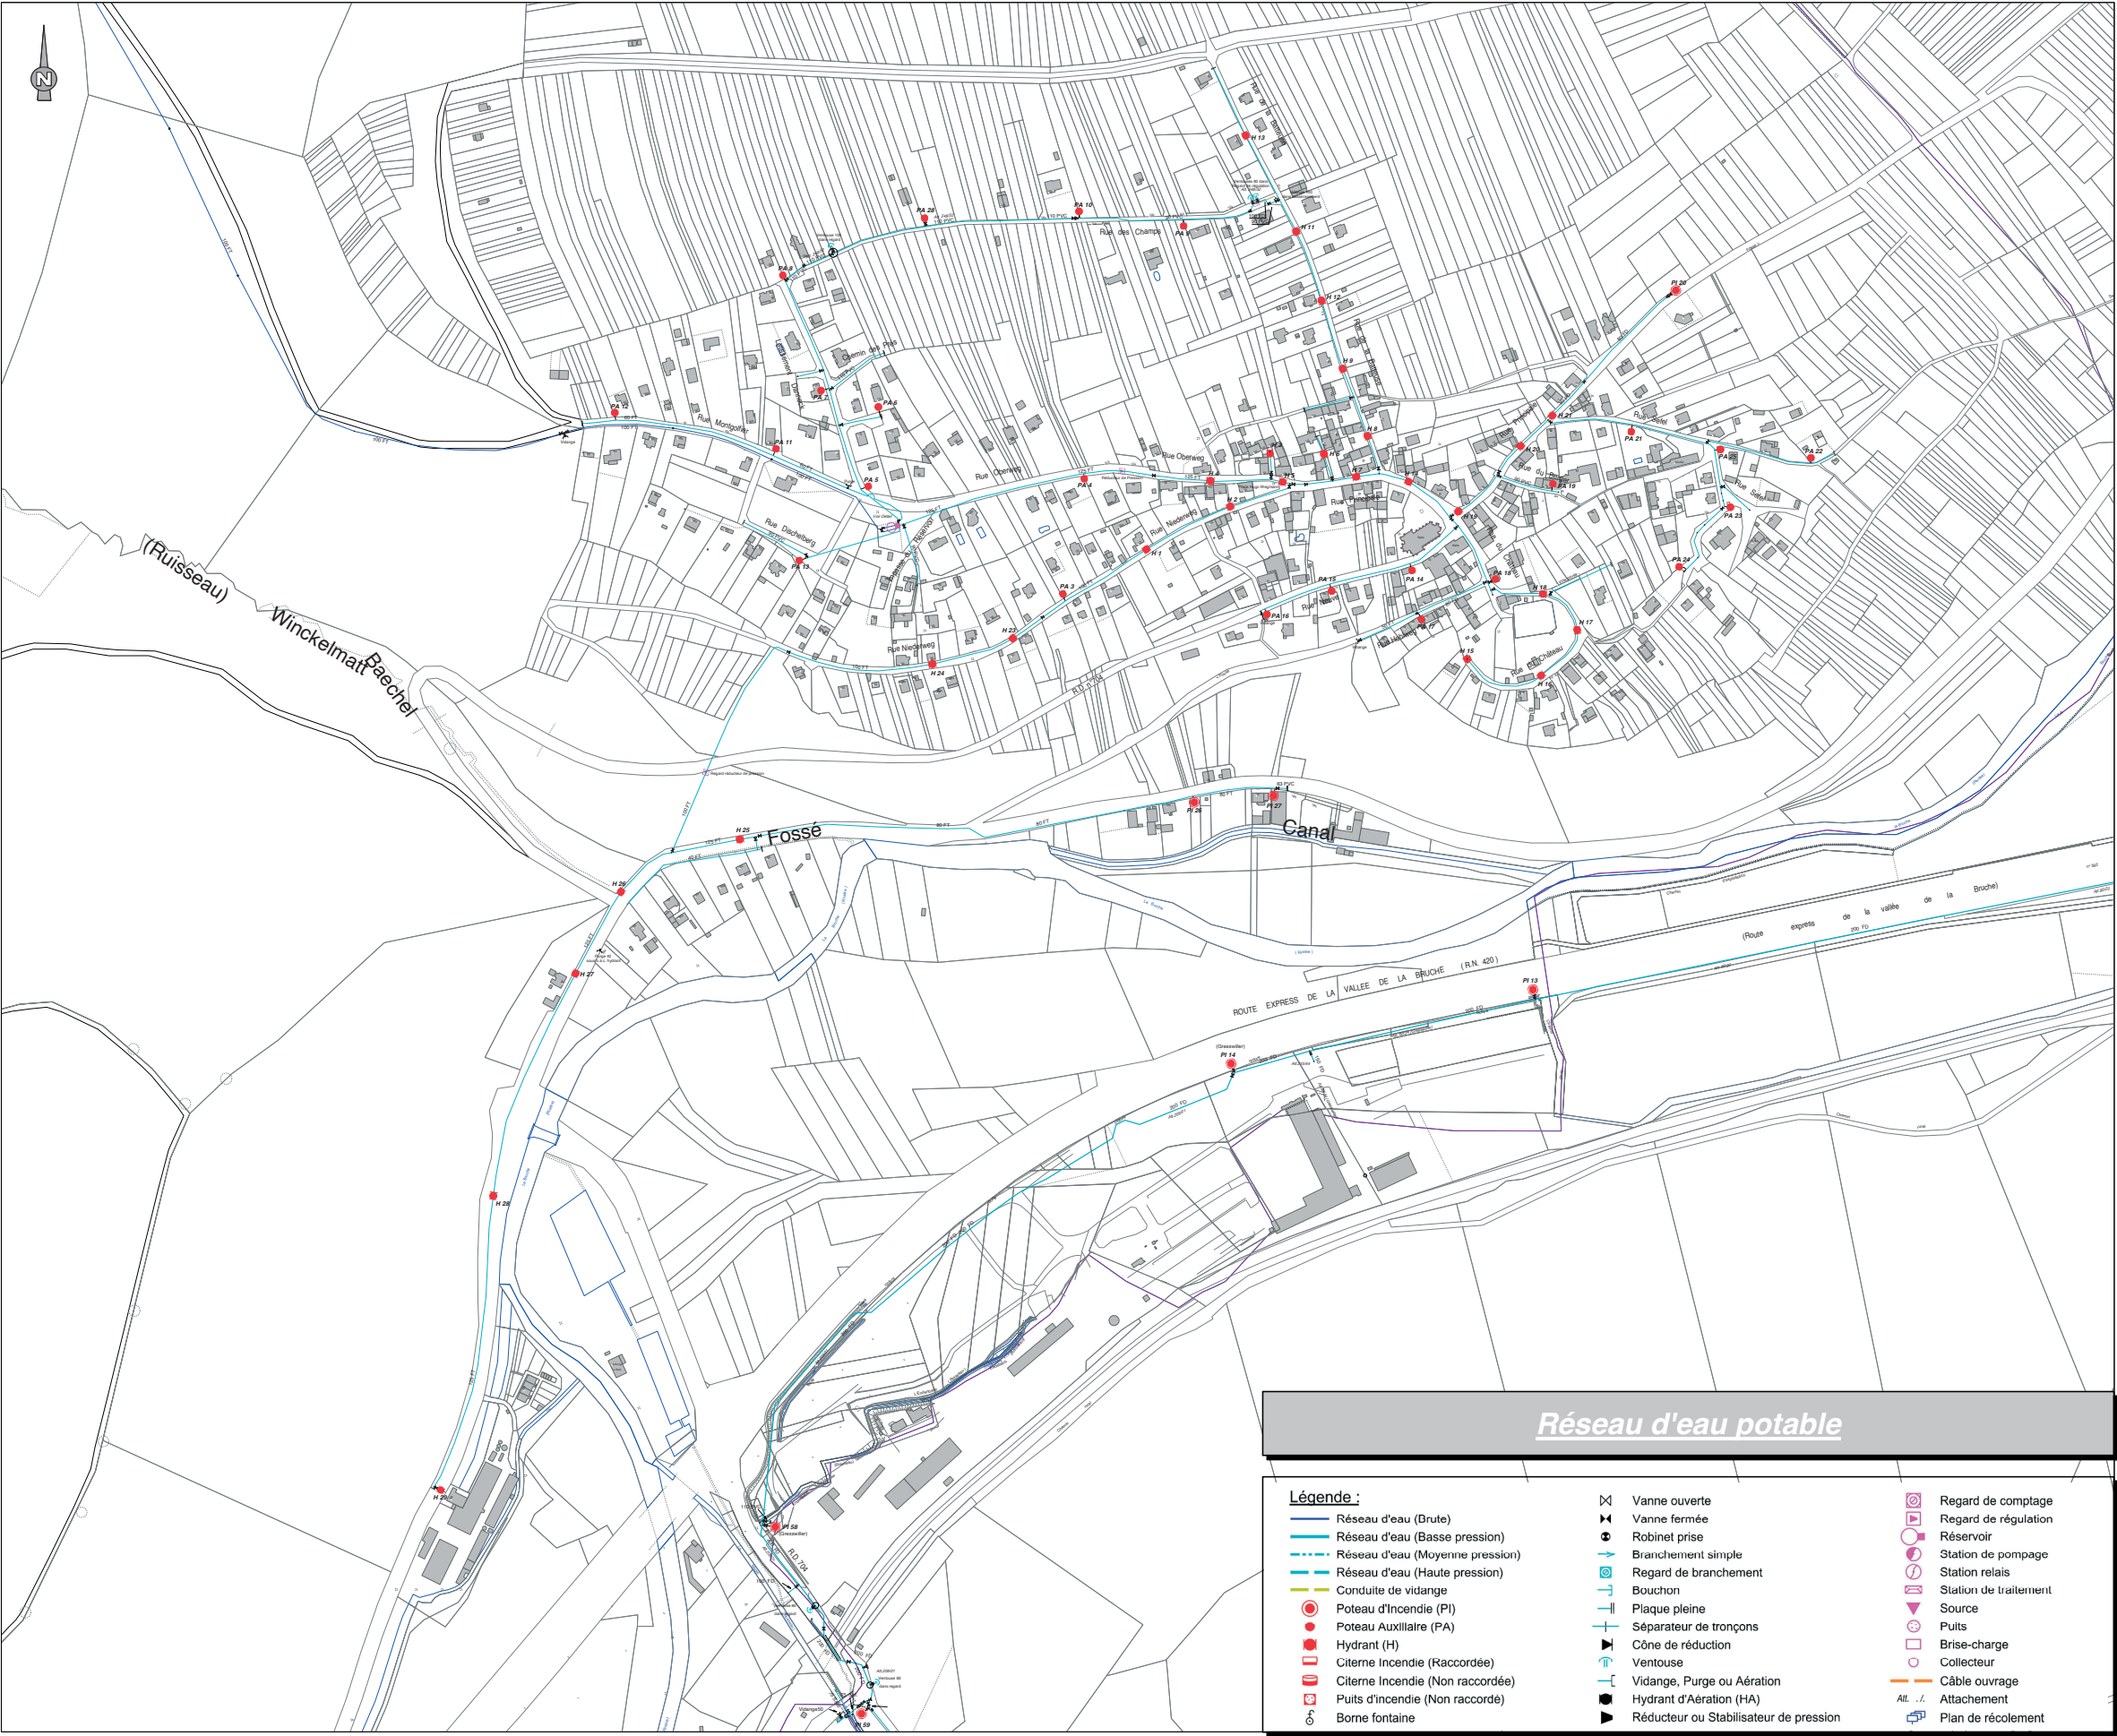

Molsheim-Mutzig (CDC de la Région de)

Heiligenberg

Création du plan : 27/01/2014
Mise à jour réseaux :
Dessinateur : P. KLING

Tableau d'assemblage :

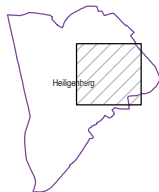


Planche : 1/1

Echell

Réseau d'assainissement

Légende :



Reproduction soumise à l'autorisation préalable du SDEA * SCAN25 - IGN Paris - Reproduction Interdite - Licence n°9278

